

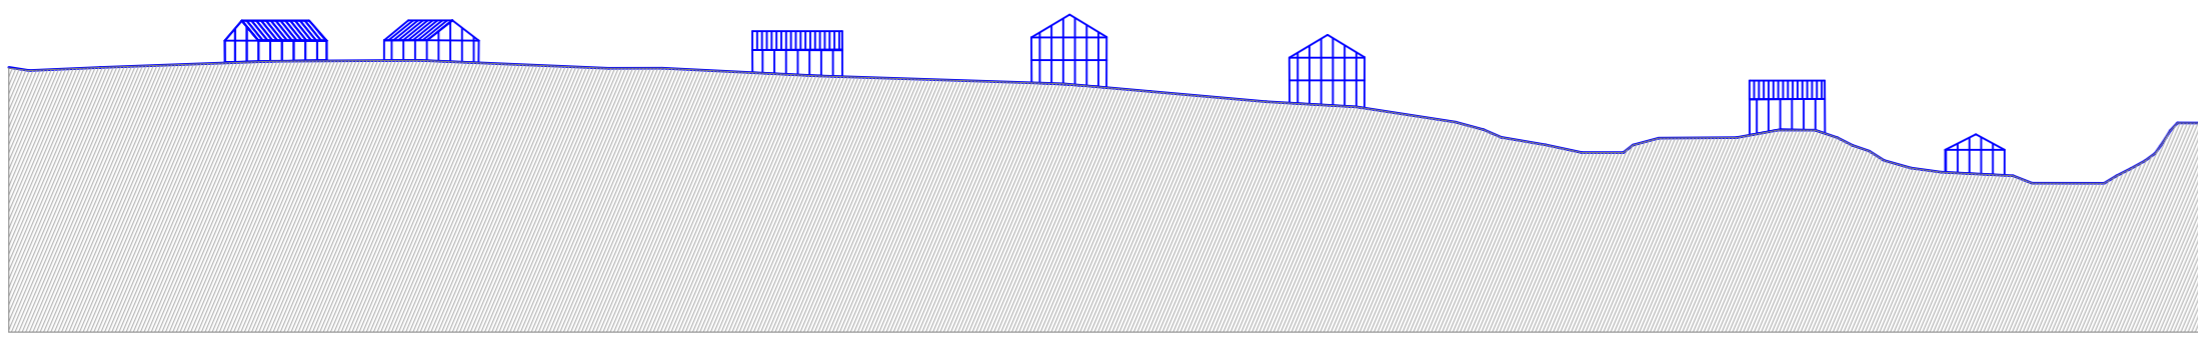



SNITT A-A

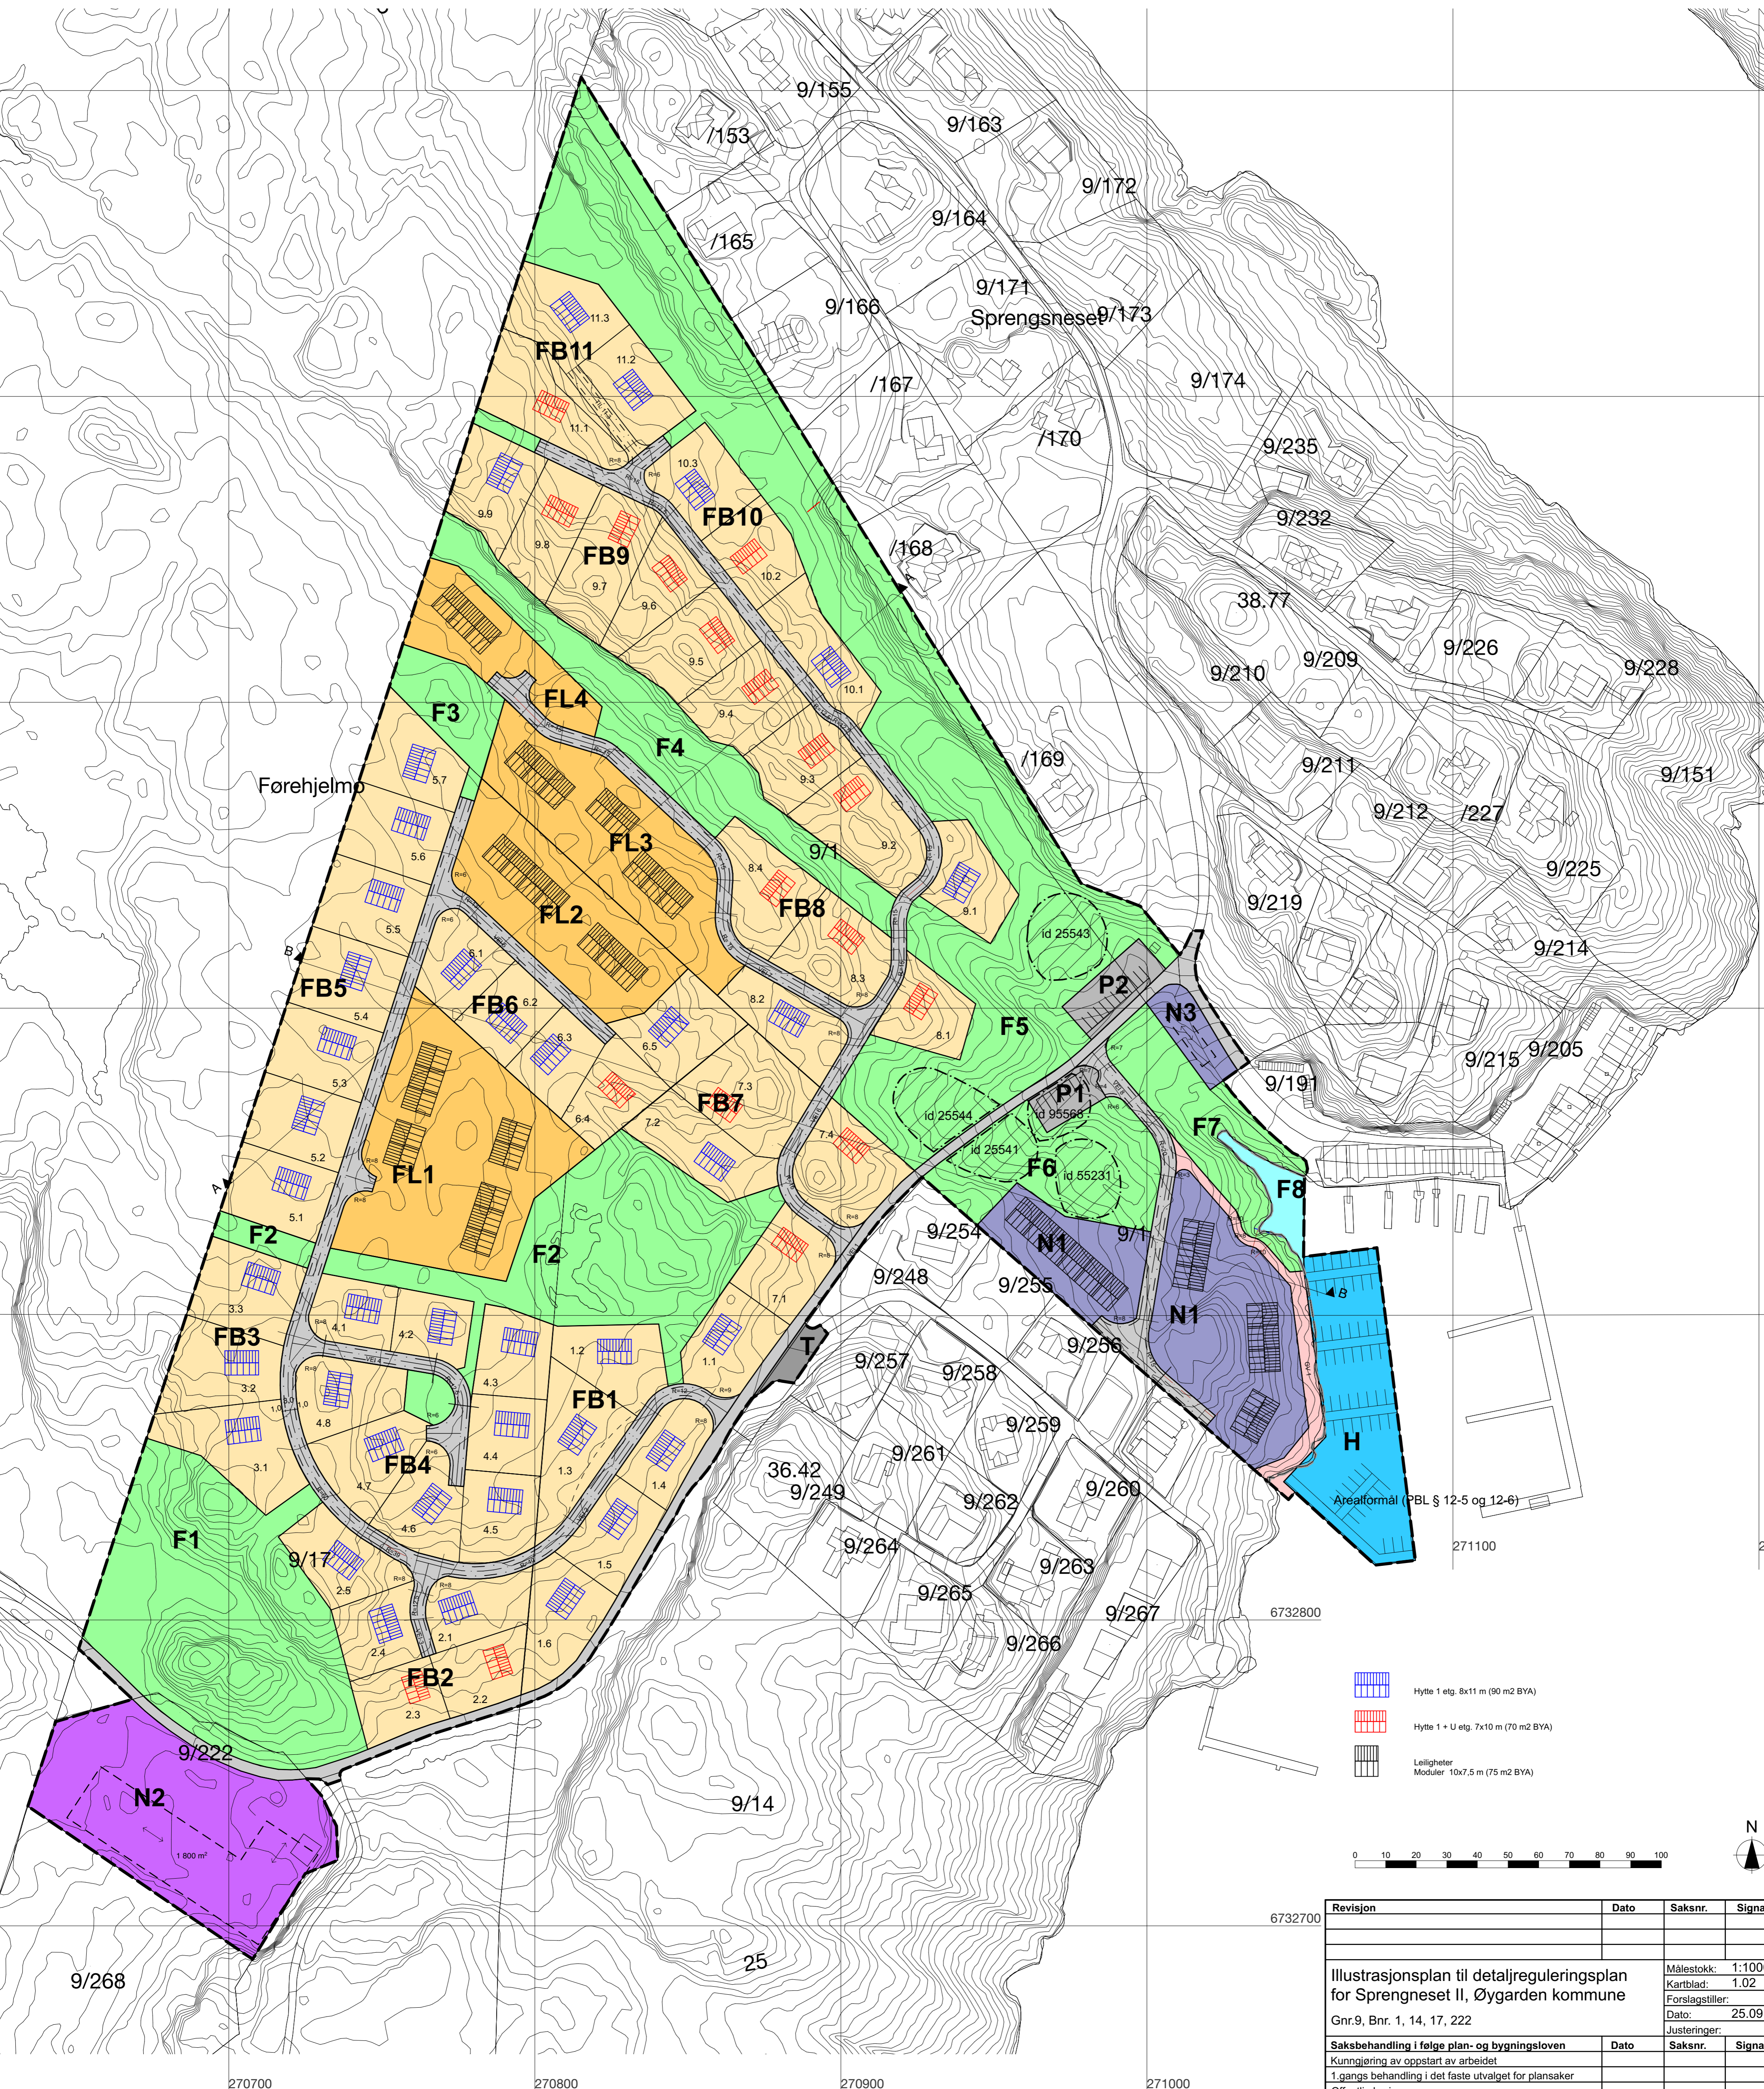

SNITT B-B

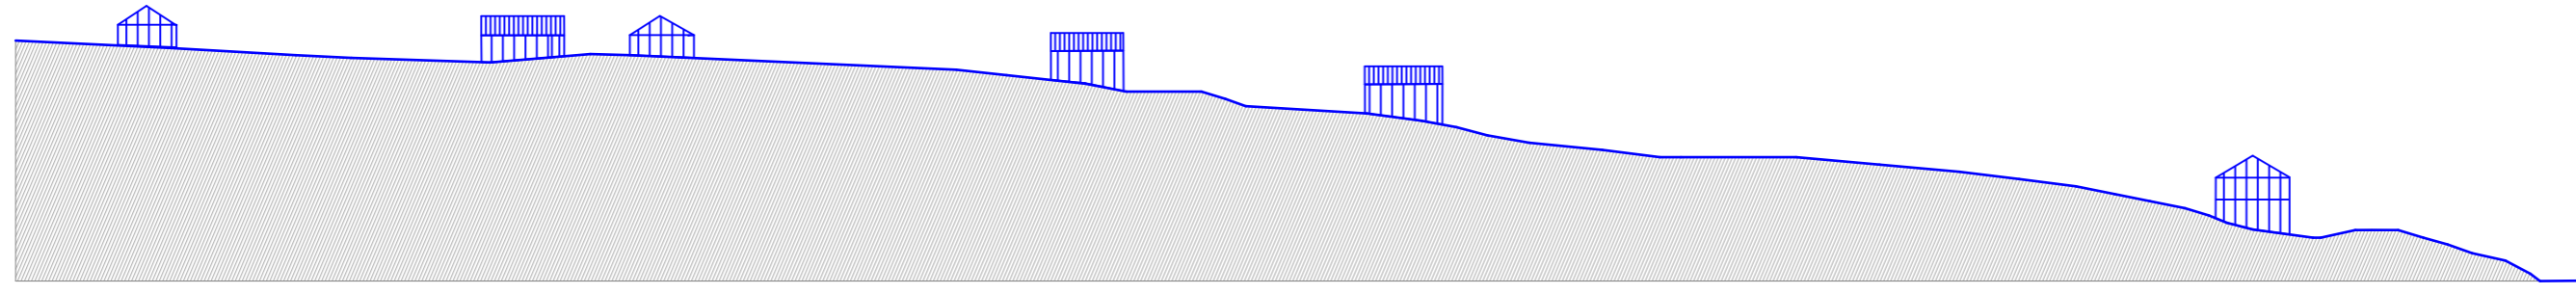

- Hytte 1 etg. 8x11 m (90 m² BYA)
- Hytte 1 + U etg. 7x10 m (70 m² BYA)
- Leiligheter
Moduler 10x7,5 m (75 m² BYA)

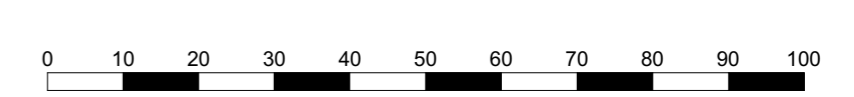

Revisjon	Dato	Saksnr.	Signatur
Illustrasjonsplan til detaljreguleringsplan for Sprengneset II, Øygarden kommune Gnr.9, Bnr. 1, 14, 17, 222			Målestokk: 1:1000 Kartblad: 1.02 Forlagstiller: 25.09.16 Justeringer:
Saksbehandling i følge plan- og bygningsloven	Dato	Saksnr.	Signatur
Kunngjøring av oppstart av arbeidet			
1.gangs behandling i det faste utvalget for plansaker			
Offentlig høring			
2.gangs behandling i det faste utvalget for plansaker			
Kommunestyrets vedtak			
Einer Byggdesign AS v/ Bent Tinnlund		Plan utarbeidet av:	Saksbehandler Tegningsnr.